

**C R E D I T S**

**Architects**  
**ABHINAV JOGI**  
ISO 9001 - 2008 CERTIFIED  
 Tel No. - 9930997799.

**RCC Consultant**  
 Manoj Joshi.  
 Tel. No. - 9422431064.

**Builders & Developers**  
 Arihant Group




**ARIHANT VASTU NIRMAN PVT. LTD.**

Siddhivinayak Community Center, 1st Floor, Siddhivinayak Nagar, Shivaji Nagar, Ratnagiri : 415612.  
 Website : [www.arihantconstructions.com](http://www.arihantconstructions.com) Email : [manoj@arihantconstructions.com](mailto:manoj@arihantconstructions.com)


**Phone :** \_\_\_\_\_  
 02352-223952, 223352, 223552,  
 223152, 223052  
**Mobile :** \_\_\_\_\_  
 9011086861 to 7, 9422665914.




A PROJECT BY ARIHANT GROUP

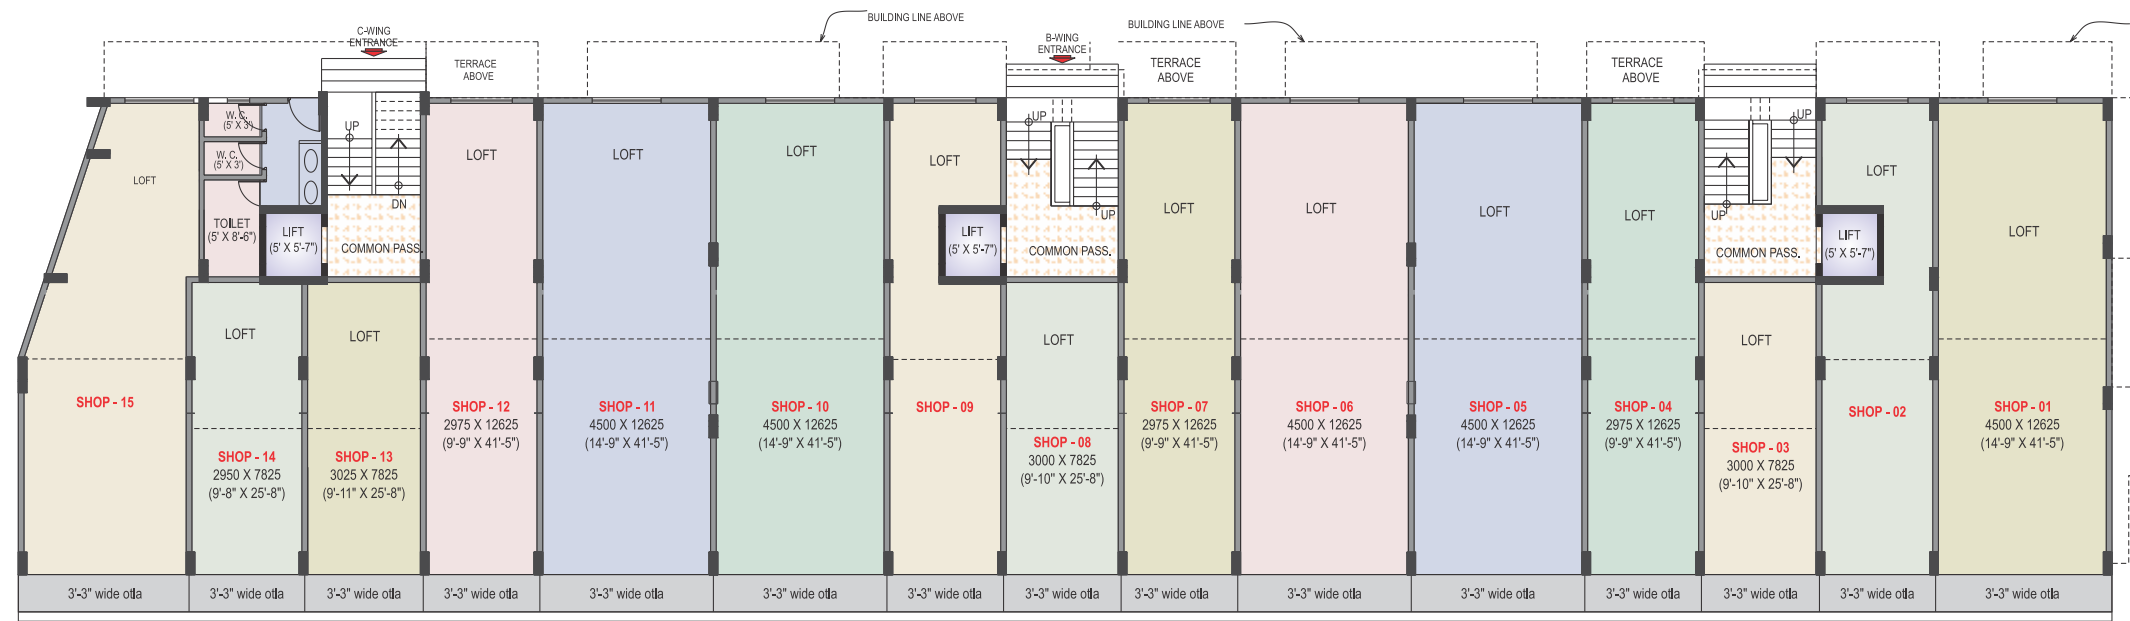

GROUND FLOOR PLAN

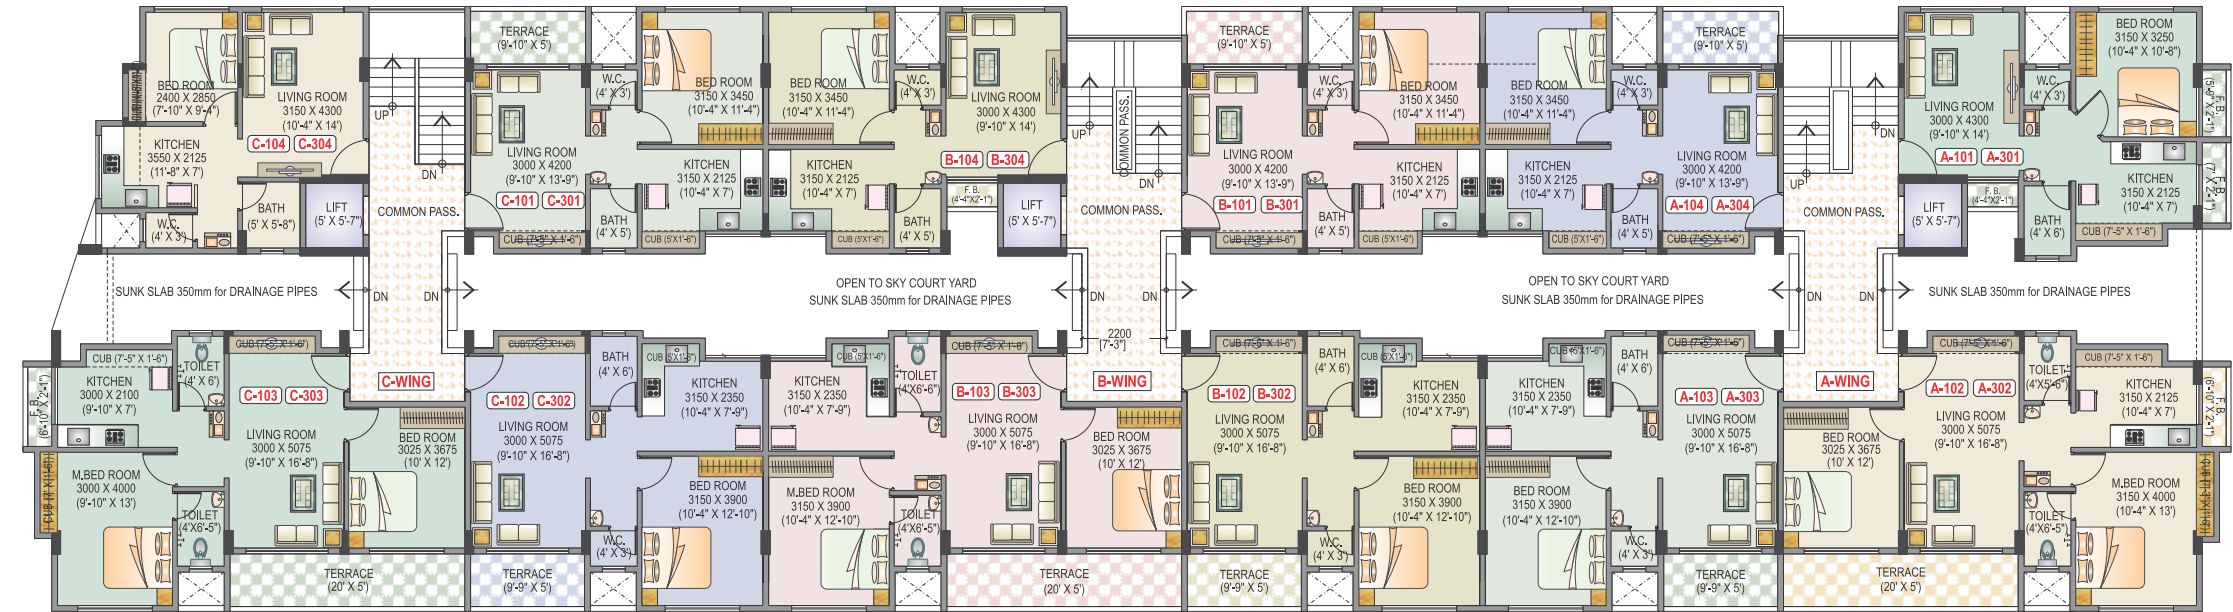

FIRST & THIRD FLOOR PLAN

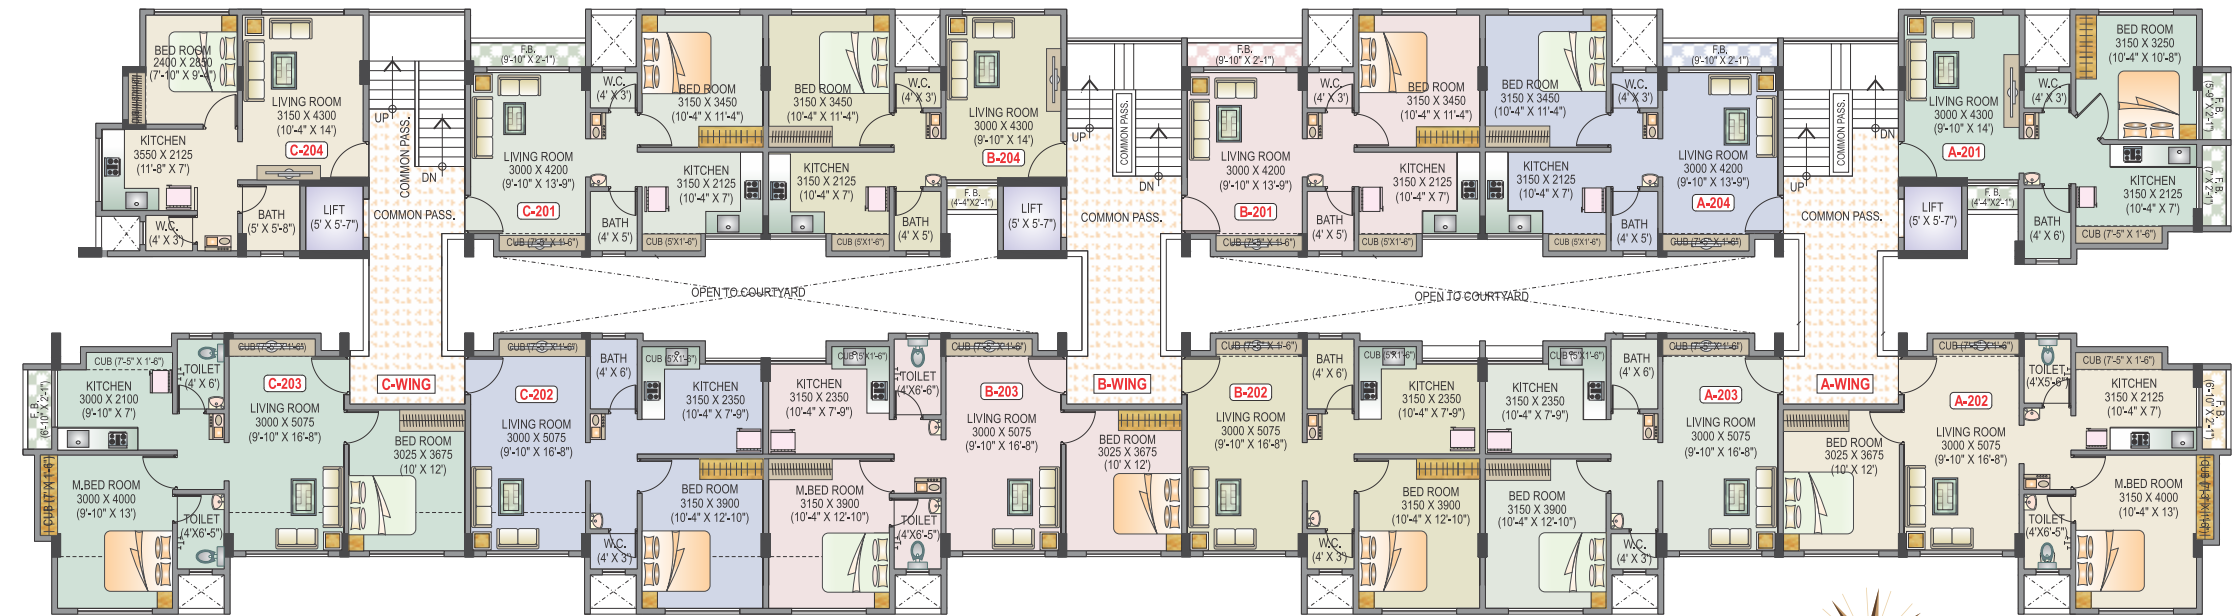

SECOND FLOOR PLAN



१ व २ बीएके फ्लॉट्स  
सर्व सुखसुविधांयुक्त



Adinath  
Square

### सर्वसाधारण सुखसुविधांची यादी

- स्ट्रक्चर - भूकंप प्रतिरोधक आर.सी.सी. फ्रेम स्ट्रक्चर
- बांधकाम - चीरा बांधकाम व बाहेरून सँड फिनिश प्लास्टर व आतमध्ये नीरू फिनिश प्लास्टर
- दरवाजे - आकर्षक मुख्य प्रवेशद्वार सागवानी डोअर्स फ्रेमसह, सर्व अंतर्गत दरवाजे मार्बल फ्रेमसह
- खिडक्या - ॲल्युमिनियम पावडर कोटेड स्लायडिंग विंडोज् सिल व ग्रिल सह
- फ्लोरिंग - संपूर्ण फ्लॉटमध्ये 2'x2' जॉईंट क्री विट्रीफाईड टाइल्स
- किचन - स्टेनलेस स्टील सिंकसह ग्रेनाइट किचन ओटा व ४' उंचीचा ग्लेझ डॅडो
- प्लंबिंग - दर्जेदार फिटिंग्ससह कन्सील्ल्ड प्लंबिंग. शॉवर व मिक्सरसह
- टॉयलेट व बाथरूम - बाथरूमकरीता ॲंटीस्किड सिरॅमिक टाइल्स् व फुल उंचीच्या टाइल्स डॅडो. डब्लु.सी.करीता वॉल टाइल्स
- वायरिंग - दर्जेदार ISI वायर, आर्मर फिटिंग सह. आय.एस.आय.मार्क पंखे व टयुब, लिव्हींग व बेड करिता
- पेंट - आतील रंग ओ.बी.डी. व बाहेरील वेदरप्रूफ पेन्ट
- लिफ्ट - लिफ्ट बॅकअप सह सुविधा व अंतर्गत रचना





FIRST & THIRD FLOOR PLAN



SECOND & FOURTH FLOOR PLAN

